

ΕΦΗΜΕΡΙΣ ΤΗΣ ΚΥΒΕΡΝΗΣΕΩΣ
ΤΗΣ ΕΛΛΗΝΙΚΗΣ ΔΗΜΟΚΡΑΤΙΑΣ

ΑΘΗΝΑ 25 ΜΑΪΟΥ 1989	ΤΕΥΧΟΣ ΤΕΤΑΡΤΟ	ΑΡΙΘΜΟΣ ΦΥΛΛΟΥ 320

ΠΕΡΙΕΧΟΜΕΝΑ

ΑΠΑΛΛΟΤΡΙΩΣΕΙΣ

ΑΠΟΦΑΣΕΙΣ

ΑΝΑΚΟΙΝΩΣΕΙΣ

ΠΟΛΕΟΔΟΜΙΑ

ΑΠΟΦΑΣΕΙΣ

ΑΠΑΛΛΟΤΡΙΩΣΕΙΣ

ΑΠΟΦΑΣΕΙΣ

Αριθ. ΔΙΜ/Φ 8.1/4456 (1)

Αναγκαστική απαλλοτρίωση εκτάσεων για τις ανάγκες εκμετάλλευσης της «Α.Ε. ΜΕΤΑΛΛΕΙΩΝ ΒΩΞΙΤΑΙ ΠΑΡΝΑΣΣΟΥ».

Ο ΑΝΑΠΛΗΡΩΤΗΣ ΥΠΟΥΡΓΟΣ ΒΙΟΜΗΧΑΝΙΑΣ, ΕΝΕΡΓΕΙΑΣ ΚΑΙ ΤΕΧΝΟΛΟΓΙΑΣ

Έχοντας υπόψη:

1. Τις διατάξεις:

α) Του άρθρου 18 παράγρ. 1 του ισχύοντος Συντάγματος.

β) Του Ν.Δ. 797/79 «περί αναγκαστικών απαλλοτριώσεων» (ΦΕΚ 1/Α'/1.1.71), όπως αυτός τροποποιήθηκε με το Ν.Δ. 280/74 «περί τροποποιήσεως του άρθρου 11 του Ν.Δ. 797/71 «περί αναγκαστικών απαλλοτριώσεων» (ΦΕΚ 11/Α'/15.1.74), του Ν.Δ. 395/74 «περί αντικαταστάσεως των παρ. 2 και 3 του Ν.Δ. 797/71 «περί αναγκαστικών απαλλοτριώσεων» (ΦΕΚ 110/Α'/24.4.74), και του Ν. 212/75 «περί τροποποιήσεως του Ν.Δ. 797/71 «περί αναγκαστικών απαλλοτριώσεων» (ΦΕΚ 252/Α'/15.11.75).

γ) Των άρθρων 128 έως και 138 του Ν.Δ. 210/73 «περί μεταλλευτικού κώδικος» (ΦΕΚ 277/Α'/5.10.75) σε συνδυασμό με το άρθρο 31 παρ. 3 του ανωτέρω Ν.Δ. 797/71.

δ) Του Ν.Δ. 180/71 «περί ρυθμίσεως θεμάτων ανακυπτόντων κατά την εφαρμογή του Μεταλλευτικού Κώδικος λόγω καταργήσεως των περιφερειακών Διοικήσεων» (ΦΕΚ 347/Α'/20.11.74).

ε) Του Π.Δ. 238/79 «περί οργανισμού του Υπουργείου Βιομηχανίας και Ενέργειας» (ΦΕΚ 66/Α'/4.4.79), όπως αυτός τροποποιήθηκε και συμπληρώθηκε με το Ν.Δ. 1230/81 (ΦΕΚ 305/Α'/16.10.81).

στ) Του Ν. 1558/85 «Κυβέρνηση και Κυβερνητικά Όργανα» (ΦΕΚ 137/Α'/26.7.85).

ζ) Του Π.Δ. 437/85 «καθορισμός και ανακατανομή των αρμοδιοτήτων των Υπουργείων» (ΦΕΚ 157/Α'/19.9.85).

2. Τη με αριθ. πρωτ. 4176/3.10.86 νεότερη αίτηση της «Α.Ε. ΜΕΤΑΛΛΕΙΩΝ ΒΩΞΙΤΑΙ ΠΑΡΝΑΣΣΟΥ», η οποία συμπληρώθηκε με τις μεταγενέστερες αιτήσεις αυτής αριθ. πρωτ. 4273/29.10.86, αριθ. πρωτ. 450/22.1.87 και αριθ. πρωτ. 4853/30.10.87, μισθώτριας των στην περιοχή Παρνασσού - Γκιώνας Ν. Φωκίδας μεταλλείων βωξίτη του Ελληνικού Δημοσίου (πρώην εκμεταλλεύσεις HANSA-OTAVI) για την με δαπάνες της και υπέρ του Δημοσίου κήρυξη αναγκαστικής απαλλοτρίωσης 17 αγροτεμαχίων συνολικής έκτασης 34.421,56 $μ^2$, κείμενης στη θέση «Απόσκιο - Αγία Τριάδα» της Κοινότητας Καρουτών του Ν. Φωκίδας, τα οποία αγροτεμάχια, βρίσκονται μέσα σε χώρους όπου η αιτούσα έχει μεταλλευτικά δικαιώματα, την αριθ. 422/31.7.85 άδεια επέμβασης της Νομαρχίας Φωκίδας και γνωμοδότηση επιτροπής για την αναγκαιότητα επέμβασης, που συστάθηκε με την αριθ. Φ 16.7.15429/3.10.83 απόφαση του ΥΒΕ & Τ, και αναγκαιούν (αγροτεμάχια) στην αιτούσα για την επιφανειακή εκμετάλλευση κοιτάσματος (εμφάνισης) αργιλοχωμάτων που περιέχουν βωξίτη του μεσαίου ορίζοντα και αργιλοχώματα.

3. Η ανωτέρω αριθ. πρωτ. 4176/3.10.86 αίτηση της «Α.Ε. ΜΕ-

ΤΑΛΛΕΙΩΝ ΒΩΞΙΤΑΙ ΠΑΡΝΑΣΣΟΥ» αποτελεί συνέχεια της αρχικής με αριθ. πρωτ. 7479/11.12.85 και συμπληρωματικών με αριθ. πρωτ. 3650/24.4.86 και αριθ. πρωτ. 3973/11.7.86 με το συνημμένο από 10.7.86 ΓΞ/ΜΦ/1841 τέλεξ, αιτήσεων της ανωτέρω εταιρείας, με τις οποίες είχει ζητηθεί απαλλοτριωτέα έκταση 95.745,23 μ² στην ίδια ανωτέρω θέση «Απόσκιο - Αγία Τριάδα» Κοινότητας Καρουτών Ν. Φωκίδας, για την επιφανειακή εκμετάλλευση βωξιτών και εκτέλεση έργων, όπως εκσκαφών, δρόμου προσπέλασης, αποκομιδής στείρων και του μεταλλεύματος, από την οποία όμως πιο πάνω έκταση, κηρύχθηκε απαλλοτρίωση, μόνο, για 8.959,23 μ² με την αριθ. πρωτ. ΔΙΜ/Φ 8.1/14693/26.1.87 απόφασή μας.

4. Τις με αριθ. 968, 969, 970/ από 31.10.86, 976, 978, 979, 980, 981, 982, 983/ από 4.11.86 πράξεις μη εμφάνισης των ιδιοκτητών των προς απαλλοτρίωση εκτάσεων, την αριθ. 777/ από 4.11.86 πράξη εμφάνισης και μη επίτευξης συμφωνίας και τις αριθ. 974 και 975/ από 4.11.86 πράξεις εμφάνισης και διαπραγματεύσεων του συμβολαιογράφου Άμφισσας Γεωργίου Χ. Κιουπή.

5. Το αριθ. πρωτ. Φ 16.2.405/9.2.87 έγγραφο της ΕΜΝΕ προς την Κοινότητα Καρουτών για παροχή πληροφοριών, η οποία όμως δεν απάντησε ως κατά Νόμο ώφειλε (άρθρο 133 παρ. 2 του Ν.Δ. 210/73).

6. Τα αριθ. πρωτ. Φ 16.2/3124/4.6.87 και Φ 16.2/4974/23.9.87 έγγραφα της ΕΜΝΕ με τα οποία προτείνεται αναγκαστική απαλλοτρίωση 34.228.01 μ².

7. Το αριθ. πρωτ. ΔΙΜ/Φ 8.1/19377/20.10.87 έγγραφό μας προς την ΕΜΝΕ για παροχή πληροφοριών επί των ζητουμένων εκτάσεων.

8. Το αριθ. πρωτ. Φ 16/5529/29.10.87 έγγραφο της ΕΜΝΕ σε απάντηση του αμέσως δικού μας.

9. Την αριθ. Υ 225/22.3.85 απόφαση του Πρωθυπουργού «καθορισμός αρμοδιοτήτων του Αναπληρωτή Υπουργού Βιομηχανίας, Ενέργειας και Τεχνολογίας Παυσανία Ζαχολίκου» (ΦΕΚ 213/Β'/23.3.89) και

10. Το αριθ. πρωτ. Φ 16.2/1416/14.4.89 νεότερο διευκρινιστικό έγγραφο της ΕΜΝΕ.

11. Όλα τα στοιχεία του φακέλου, αποφασίζουμε:

1. Κηρύσσουμε υπέρ του Δημοσίου και με δαπάνες της «Α.Ε. ΜΕΤΑΛΛΕΙΩΝ ΒΩΞΙΤΑΙ ΠΑΡΝΑΣΣΟΥ» μισθώτριας των δημοσίων μεταλλείων βωξίτη (πρώην εκμεταλλεύσεις HANSA-OTAVI), κειμένων στην περιοχή Παρνασσού - Γκιώνας Ν. Φωκίδας, αναγκαστική απαλλοτρίωση, 16 ξένων αγροτεμαχίων συνολικής έκτασης 34.228.01 μ² αντί των 17 ζητηθέντων, έκτασης 34.421.56 μ², ήτοι πλην του αριθ. 71 αγροτεμαχίου, έκτασης 193,55 μ², καθόσο σ' αυτό δεν διαπιστώθηκε μεταλλοφορία και δεν θα χρησιμεύσει για εκμετάλλευση, που βρίσκονται στην θέση «Απόσκιο - Αγία Τριάδα» της Κοινότητας Καρουτών του Ν. Φωκίδας, και που αναγκαιούν στην αιτούσα ως έπεται: το αγροτεμάχιο 92 για εκμετάλλευση και απόθεση βωξιτοχωμάτων, το αγρ. 93 για απόθεση βώξιτοχωμάτων, τα αγρ. 73, 74, 75, 76, 78, 79, 82, 83, 85, 86, 87, 90, 91 και 68 για διάνοιξη προσπελάσεων και απόληψη βωξιτοχωμάτων και ειδικότερα τα αγρ. 85, 86, 87, 90 και 91 για την κατασκευή μετά την απόληψη του βωξίτη και σωρού απόθεσης στείρων που θα πρέπει να αποκατασταθεί σύμφωνα με τη μελέτη του περιβάλλοντος.

2. Οι προς απαλλοτρίωση εκτάσεις με τις συντεταγμένες αυτών, απεικονίζονται και περιγράφονται στο από Νοεμβρίου 1986 κτηματολογικό σχεδιάγραμμα, κλίμακας 1:2.000, που συντάχθηκε από τον Αγρονόμο Τοπογράφο Μηχανικό Ι. Πολυκρέτη και θεωρήθηκε από τον ΕΜΝΕ Γ. Βασιλά την 4.6.87.

3. Οι ιδιοκτήτες των προς απαλλοτρίωση εκτάσεων το εμβαδόν των χώρων, ως και το είδος της καλλιέργειας των εδαφών, εμφαίνονται στην κατάσταση εικαζομένων ιδιοκτητών των προς απαλλοτρίωση αγροτεμαχίων (κτηματολογικό πίνακα) που συντάχθηκε και θεωρήθηκε από τους ίδιους πιο πάνω Αγρονομοτοπογράφο Μηχανικό Ι. Πολυκρέτη από Νοεμβρίου 86 και ΕΜΝΕ Βασιλά την 4.6.87.

4. Στα αγροτεμάχια 85, 86, 87, 90 και 91 μετά την απόληψη του βωξίτη και σωρού απόθεσης των στείρων, θα πρέπει να αποκατασταθεί το περιβάλλον, σύμφωνα με την εκπονούμενη μελέτη.

5. Γίνεται μνεία, ότι οι ιδιοκτήτες των προς απαλλοτρίωση εκτάσεων, δικαιούνται να προσβάλουν την παρούσα, ενώπιον του Συμβουλίου της Επικρατείας μέσα σε τριάντα ημέρες, από τη δημοσίευσή της στην Εφημερίδα της Κυβερνήσεως, κατά το άρθρο 137 του Ν.Δ. 210/73 «περί Μεταλλευτικού Κώδικος».

6. Η απόφαση αυτή να δημοσιευθεί στην Εφημερίδα της Κυβερνήσεως κατά το άρθρο 134 του ανωτέρω Ν.Δ. 210/73 «περί Μεταλλευτικού Κώδικος».

Αθήνα, 17 Μαΐου 1989

Ο ΑΝΑΠΛΗΡΩΤΗΣ ΥΠΟΥΡΓΟΣ

ΠΑΥΣΑΝΙΑΣ ΖΑΚΟΛΙΚΟΣ

Αριθ. 419 (2)

Κήρυξη αναδασωτέας έκτασης 10,400 στρεμμάτων στη θέση Παλαιοβλασσάδα της Κοινότητας Αγαλιανής Ν. Μεσσηνίας.

Ο ΝΟΜΑΡΧΗΣ ΜΕΣΣΗΝΙΑΣ

Έχοντας υπόψη:

1. Τις διατάξεις για διοικητική αποκέντρωση.

2. Τις διατάξεις του άρθρου 117 παρ. 3 του Συντάγματος.

3. Τις διατάξεις του Ν. 998/79 «περί προστασίας των δασών κ.λπ.» και ειδικότερα:

α) Του άρθρου 41 παρ. 1,

β) του άρθρου 38 παρ. 1.

4. Τις διαταγές του Υπουργείου Γεωργίας:

α) 160417/1180/8.7.80.

β) 182447/3049/24.9.80.

5. Την 646/23.2.89 πρόταση του Δασαρχείου Κυπαρισσίας, περί κηρύξεως αναδασωτέας της αναφερόμενης στο θέμα έκτασης, αποφασίζουμε:

Κηρύσσουμε αναδασωτέα, με σκοπό την προστασία για την επαναδημιουργία της δασικής βλάστησης που καταστράφηκε από παράνομη εκχέρσωση από 20.9 - 10.10.1988, τη δημόσια δασική έκταση εμβαδού δέκα στρεμμάτων και τετρακοσίων τ.μ. (10,400) που βρίσκεται στη θέση Παλαιοβλασσάδα της Κοινότητας Αγαλιανής Ν. Μεσσηνίας, προσδιορίζεται από τα στοιχεία Α.Β.Γ.Δ. ... Γ.Δ.Κ'.Α., και έχει όρια:

Ανατολικά: Δημόσια δασική έκταση.

Δυτικά: Δημόσια δασική έκταση.

Βόρεια: Δημόσια δασική έκταση και αγρό Ιωάννη Παπαγεωργίου.

Νότια: Δημόσια δασική έκταση.

όπως φαίνεται στο συνημμένο διάγραμμα που αποτελεί αναπόσπαστο μέρος της απόφασης αυτής.

Προβλέπεται φυσική αναγέννηση της δασικής βλάστησης που καταστράφηκε.

Η απόφαση αυτή να δημοσιευθεί στην Εφημερίδα της Κυβερνήσεως και ισχύει από της κοινοποιήσεώς της.

Καλαμάτα, 8 Μαρτίου 1989

Ο Νομάρχης

ΒΑΣ. ΠΕΤΡΟΠΟΥΛΑΚΗΣ


ΣΧΕΔΙΑΓΡΑΜΜΑ

Αναδασωτέας έκτασης στη θέση «Παλαιοβλασσαίδα», περιφέρειας της Κοινότητος Αγαλιανής.

Á.Β.Γ.Δ.... Ί.Δ.Κ.Α. = αναδασωτέα έκταση.


Κλίμακα 1:1000

Εμβαδό: 10,400 στρμ.

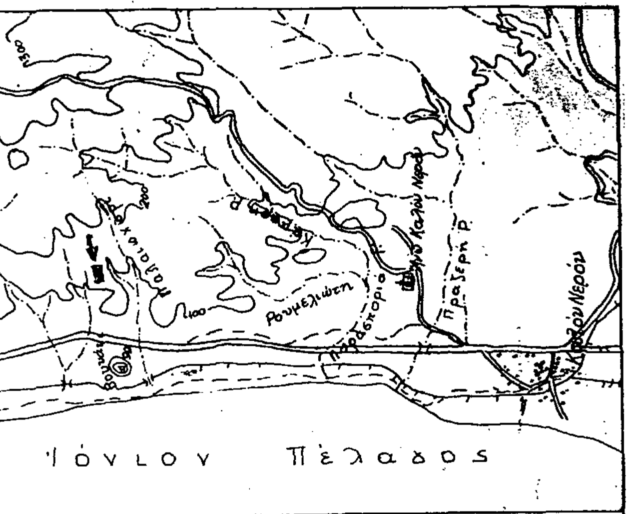



ΑΠΟΣΠΑΣΜΑ ΧΑΡΤΟΥ
ΜΕ ΚΛΙΜΑΚΑ 1:50.000


Θέση αναδασωτέας εκτάσεως

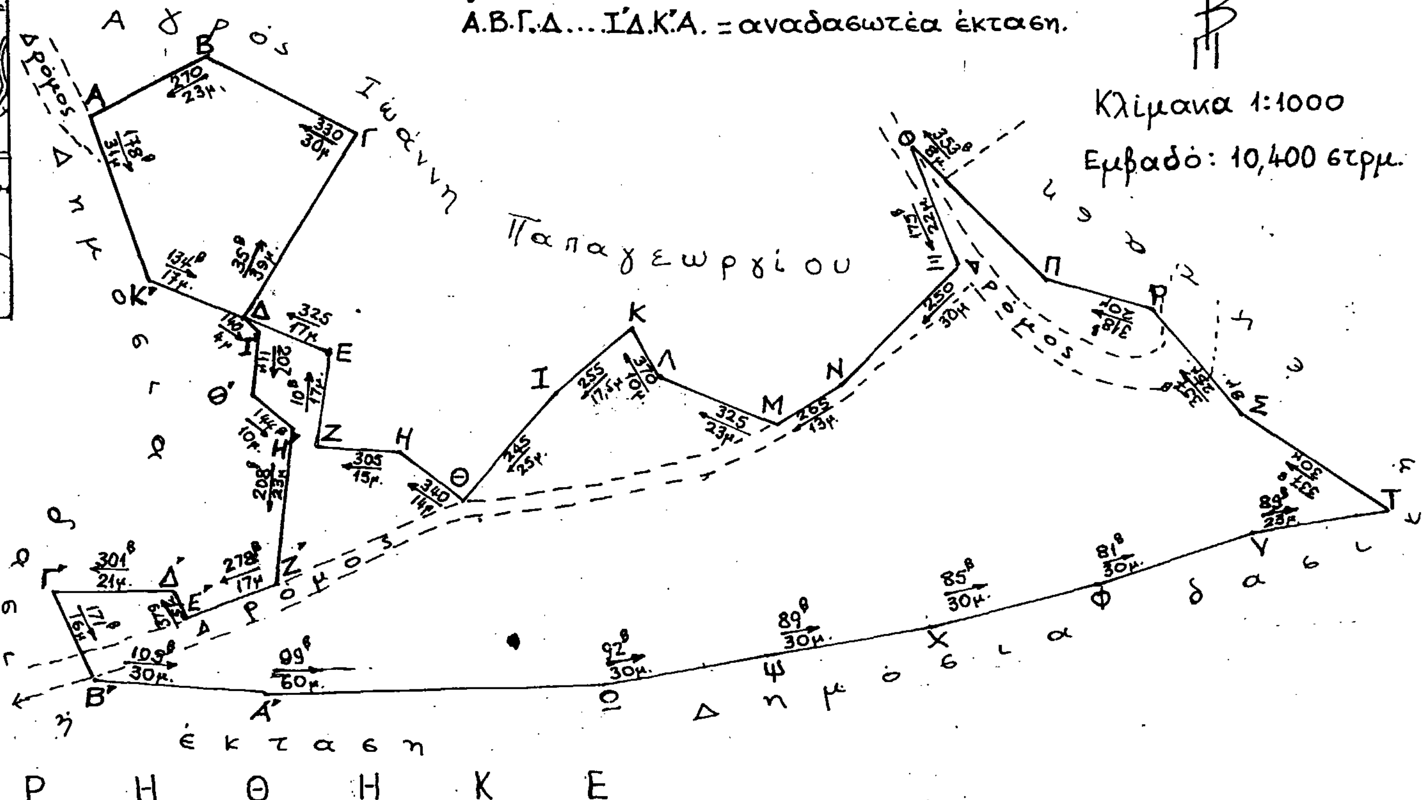


Θ Ε Ω Ρ Η Θ Η Κ Ε

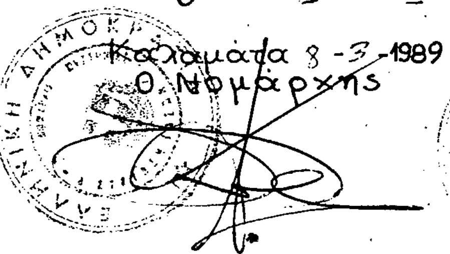
Καλαμάτα 8-3-1989
Ο Νομάρχης

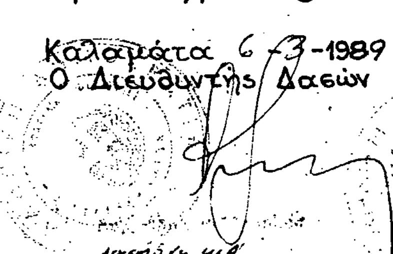
Καλαμάτα 6-3-1989
Ο Διευθυντής Δασών

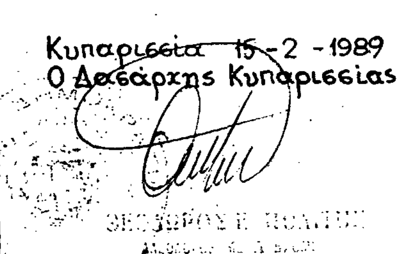
Κυπαρισσία 15-2-1989
Ο Δασάρχης Κυπαρισσίας

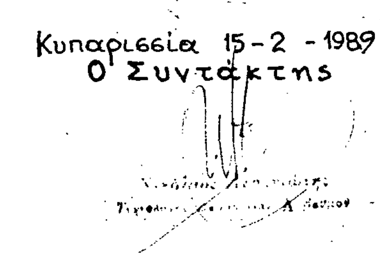
Κυπαρισσία 15-2-1989
Ο Συντάκτης

Αριθ. 418 (3)

Κήρυξη αναδασωτέας έκτασης 7,250 στρεμμάτων στη θέση Στρουγγίτσα ή Αγριλίτσες της Κοινότητας Αρμενιών Ν. Μεσσηνίας.

Ο ΝΟΜΑΡΧΗΣ ΜΕΣΣΗΝΙΑΣ

Έχοντας υπόψη:

1. Τις διατάξεις για διοικητική αποκέντρωση.

2. Τις διατάξεις του άρθρου 117 παρ. 3 του Συντάγματος.

3. Τις διατάξεις του Ν. 998/79 «περί προστασίας των δασών κ.λπ.» και ειδικότερα:

α) Του άρθρου 41 παρ. 1,

β) του άρθρου 38 παρ. 1.

4. Τις διαταγές του Υπουργείου Γεωργίας:

α) 160417/1180/8.7.80.

β) 182447/3049/24.9.80.

5. Την 645/23.2.89 πρόταση του Δασαρχείου Κυπαρισσίας, περί κηρύξεως αναδασωτέας της αναφερόμενης στο θέμα έκτασης, αποφασίζουμε:

Κηρύσσουμε αναδασωτέα, με σκοπό την προστασία για την επαναδημιουργία της δασικής βλάστησης που καταστράφηκε από παράνομη εκχέρσωση από 28-30.1.89, τη δημόσια δασική έκταση εμβαδού εφτά στρεμμάτων και διακοσίων πενήντα τετ.μ. (7,250) που βρίσκεται στη θέση Στρουγγίτσα ή Αγριλίτσες της Κοινότητας Αρμενιών Ν. Μεσσηνίας, προσδιορίζεται από τα στοιχεία Α.Β.Γ. ... Χ.Ψ.Ω.Α΄.Β΄.Γ΄.Δ΄.Α., και έχει όρια:

Ανατολικά: Αγρός Σωτηρίου Β. Κανελλάκη και δημόσια δασική έκταση.

Δυτικά: Αγρός Σωτηρίου Β. Κανελλάκη και δημόσια δασική έκταση.

Βόρεια: Δημόσια δασική έκταση.

Νότια: Αγρός Σωτηρίου Β. Κανελλάκη και πρανές ρέματος.


όπως φαίνεται στο συνημμένο διάγραμμα που αποτελεί αναπόσπαστο μέρος της απόφασης αυτής.

Προβλέπεται φυσική αναγέννηση της δασικής βλάστησης που καταστράφηκε.


Η απόφαση αυτή να δημοσιευθεί στην Εφημερίδα της Κυβερνήσεως και ισχύει από της κοινοποιησεώς της.

Καλαμάτα, 8 Μαρτίου 1989

Ο Νομάρχης
ΒΑΣ. ΠΕΤΡΟΠΟΥΛΑΚΗΣ

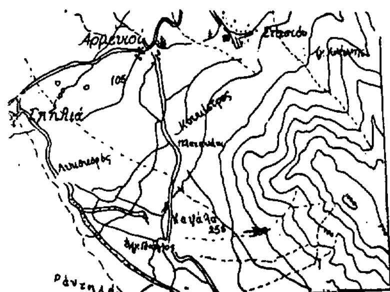


ΑΠΟΣΠΑΣΜΑ ΧΑΡΤΟΥ Γ.Υ.Σ 1977
ΦΥΛΛΟ : ΦΙΛΙΑΤΡΑ
ΚΛΙΜΑΚΑ 1:50.000
→ =θέση αναδασωτέας εκτάσης.

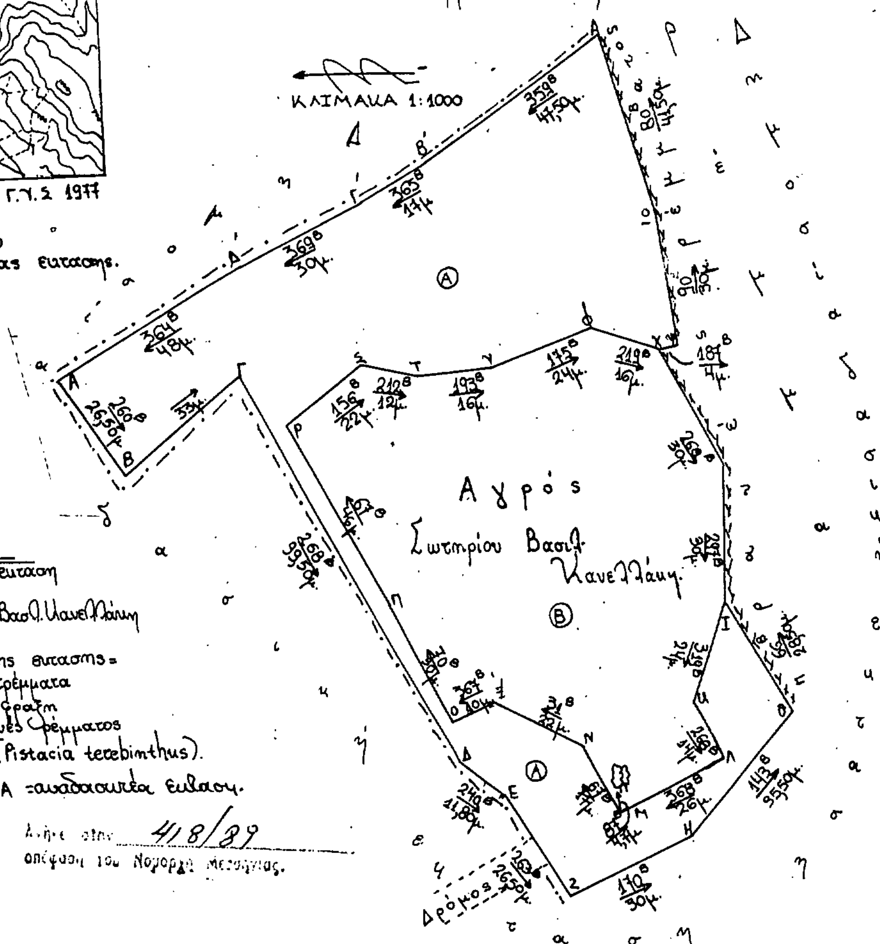



ΥΠΟΜΝΗΜΑ
Ⓐ = καταληφθείσα έκταση
Ⓑ = αγρός Σωτηρίου Βασιλ. Κανελλάκη
Εμβαδό καταληφθείσης εκτάσεως = 7,250 στρέμματα
— · — · — = περίφραξη
= πρανές ρέματος
= κουκορεβυθιές (Pistacia terebinthus).
ΑΒΓ.... ΧΨΩ.... Γ΄Δ΄Α = αναδασωτέα έκταση.


Λήψη στην 418/89 απόφαση του Νομάρχη Μεσσηνίας.

ΘΕΩΡΗΘΗΚΕ

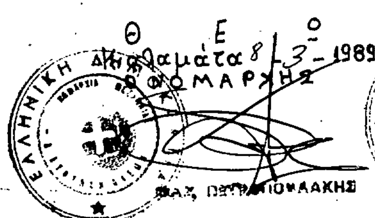

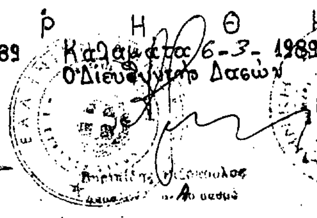

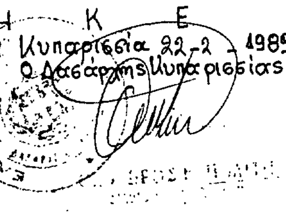

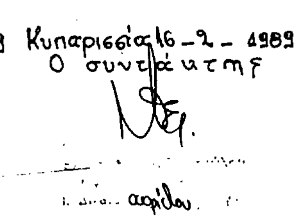

Αριθ. 417 (4)

Κήρυξη αναδασωτέας έκτασης 0,570 στρεμμάτων στη θέση Βρυσόμυλος και Αγία Σωτήρω Δήμου Γαργαλιάνων Ν. Μεσσηνίας.

Ο ΝΟΜΑΡΧΗΣ ΜΕΣΣΗΝΙΑΣ

Έχοντας υπόψη:

1. Τις διατάξεις για διοικητική αποκέντρωση.
2. Τις διατάξεις του άρθρου 117 παρ. 3 του Συντάγματος.
3. Τις διατάξεις του Ν. 998/79 «περί προστασίας των δασών κ.λπ.» και ειδικότερα:
α) Του άρθρου 41 παρ. 1,
β) του άρθρου 38 παρ. 1.
4. Τις διαταγές του Υπουργείου Γεωργίας:
α) 160417/1180/8.7.80.
β) 182447/3049/24.9.80.
5. Την 644/23.2.89 πρόταση του Δασαρχείου Κυπαρισσίας, περί κηρύξεως αναδασωτέας της αναφερόμενης στο θέμα έκτασης, αποφασίζουμε:

Κηρύσσουμε αναδασωτέα, με σκοπό την προστασία για την επαναδημιουργία της δασικής βλάστησης που καταστράφηκε από παράνομη εκχέρσωση από 1.7 - 31.8.1986, τη δημόσια δασική έκταση εμβαδού πεντακοσίων εβδομήντα τετραγωνικών μέτρων (0,570) που βρίσκεται στη θέση Βρυσόμυλος και Αγία Σωτήρω Δήμου Γαργαλιάνων Ν. Μεσσηνίας, προσδιορίζεται από τα στοιχεία Α Β Γ Δ Ε Ζ Η Θ Ι Κ Λ Μ Α, και έχει όρια:

Ανατολικά: Χώρος εκκλησίας Μεταμορφώσεως Σωτήρος και δρόμος.

Δυτικά: Λωρίδα δημόσιας δασικής έκτασης και βραχώδης ακτή.

Βόρεια: Δρόμος.

Νότια: Βραχώδης ακτή, λωρίδα δημόσιας δασικής έκτασης και χώρος εκκλησίας Μεταμορφώσεως Σωτήρος.

όπως φαίνεται στο συνημμένο διάγραμμα που αποτελεί αναπόσπαστο μέρος της απόφασης αυτής.

Προβλέπεται φυσική αναγέννηση της δασικής βλάστησης που καταστράφηκε.

Η απόφαση αυτή να δημοσιευθεί στην Εφημερίδα της Κυβερνήσεως και ισχύει από της κοινοποιήσεώς της.


Καλαμάτα, 10 Μαρτίου 1989


Ο Νομάρχης
ΒΑΣ. ΠΕΤΡΟΠΟΥΛΑΚΗΣ

ΣΧΕΔΙΑΓΡΑΜΜΑ
Δημοσίας δασικής εκτάσεως προτεινομένης να κηρυχθεί ως αναδασωτέα λόγω παρανόμου κατασκευής της στη θέση "ΒΡΥΣΟΜΥΛΟΣ ή ΑΓΙΑ ΣΩΤΗΡΩ" περιοχής Δήμου Γαργαλιάνων.

ΥΠΟΜΝΗΜΑ
ΑΒΓΔΕΖΗΘΙΚΛΜΑ=αναδασωτέα έκταση.
Εμβαδόν =0,570 στρμ.
=τσιμεντένιος τοίχος
= μανδρότοιχος

ΚΛΙΜΑΚΑ 1:500

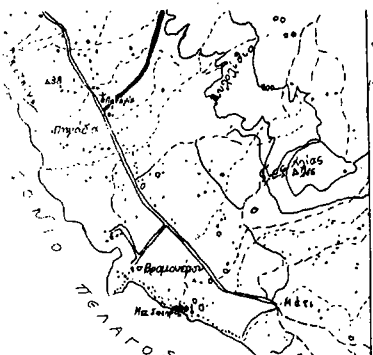

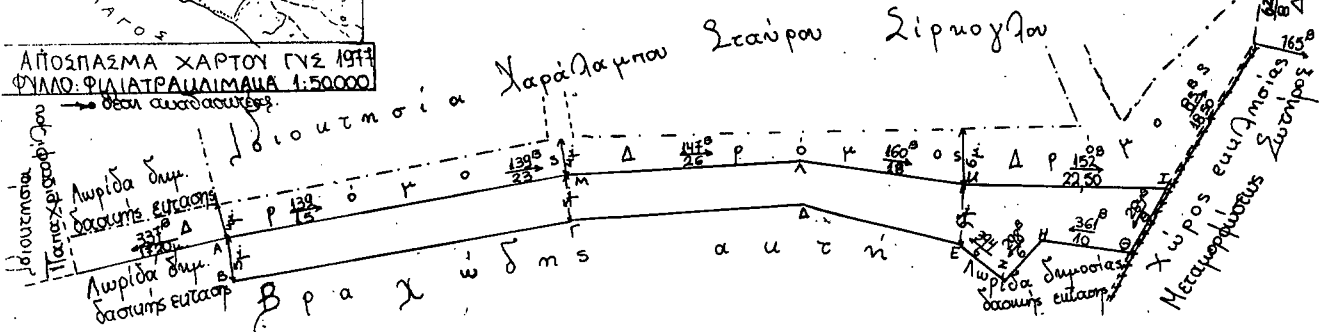

ΘΕΩΡΗΘΗΚΕ

Καλαμάτα 10-3-1989
Ο Νομάρχης
ΒΑΣ. ΠΕΤΡΟΠΟΥΛΑΚΗΣ

Καλαμάτα 8-3-1989
Ο Διευθυντής Δασών

Κυπαρισσία 16-2-1989
Ο Δασάρχης Κυπαρισσίας
ΘΕΟΔΩΡΟΣ Ε. ΠΟΛΙΤΗΣ
ΔΑΣΟΛΟΓΟΣ ΜΕ Α' ΒΑΘΜΟ

Κυπαρισσία 9-12-1988
Ο συντάκτης
Ελένη Αλεξανδροπούλου
Τεχνολόγος Δασοπονίας
Ι. Δικαίου αορίστου χρόνου

ΑΝΑΚΟΙΝΩΣΕΙΣ

(5)

Ειδοποίηση για παρακατάθεση οριστικής αποζημίωσης ιδιοκτητών έκτασης που βρίσκεται στην περιοχή του Δήμου Γλυφάδας και που απαλλοτριώθηκε υπέρ και με δαπάνη του Ο.Σ.Κ., με σκοπό την ανέγερση διδακτηρίου του 7ου Δημοτικού Σχολείου Γλυφάδας.

ΟΡΓΑΝΙΣΜΟΣ ΣΧΟΛΙΚΩΝ ΚΤΙΡΙΩΝ

Το Νομικό Πρόσωπο Δημοσίου Δικαίου με την επωνυμία «ΟΡΓΑΝΙΣΜΟΣ ΣΧΟΛΙΚΩΝ ΚΤΙΡΙΩΝ», που εδρεύει στην Αθήνα και επί της οδού Φαβιέρου 30, ειδοποιεί ότι σύμφωνα με την Π.7664/2803/11.11.83 (ΦΕΚ 704/Δ'/21.11.83) κοινή απόφαση των Υπουργών Εθνικής Παιδείας και Θρησκευμάτων και Οικονομικών, για την κήρυξη αναγκαστικής απαλλοτρίωσης, υπέρ και με δαπάνη του Ο.Σ.Κ. έκτασης εμβαδού 4.214 $μ^2$ (και σύμφωνα με το οριστικό διάγραμμα του κτηματογράφου 4.170,20 $μ^2$), που βρίσκεται στην περιοχή του Δήμου Γλυφάδας και στους δρόμους Μετεώρων - Ελευθ. Ανθρώπου και Τεμπών (τμ. Ο.Τ. 161) και προορίζεται για την ανέγερση διδακτηρίου του 7ου Δημοτικού Σχολείου Γλυφάδας, κατέθεσε στο Ταμείο Παρακαταθηκών και Δανείων υπέρ των δικαιούχων ιδιοκτητών την οριστική αποζημίωση που καθορίστηκε σύμφωνα με την 5432/86 απόφαση του Εφετείου Αθηνών και εκδόθηκε το 849014/1987 γραμμάτιο σύστασης παρακαταθήκης για ποσό 6.326.456 δραχμές.

Ο Αναπληρωτής Διευθυντής Συντονιστής
Μ. ΓΕΩΡΓΑΚΑΚΗΣ

(6)

Ειδοποίηση για παρακατάθεση προσωρινής αποζημίωσης ιδιοκτητών έκτασης που βρίσκεται στην περιοχή Παλαιού Φαλήρου και που απαλλοτριώθηκε υπέρ και με δαπάνη του Ο.Σ.Κ., με σκοπό την ανέγερση διδακτηρίου του 2ου Νηπιαγωγείου Παλαιού Φαλήρου.

ΟΡΓΑΝΙΣΜΟΣ ΣΧΟΛΙΚΩΝ ΚΤΙΡΙΩΝ

Το Νομικό Πρόσωπο Δημοσίου Δικαίου με την επωνυμία «ΟΡΓΑΝΙΣΜΟΣ ΣΧΟΛΙΚΩΝ ΚΤΙΡΙΩΝ», που εδρεύει στην Αθήνα και επί της οδού Φαβιέρου 30, ειδοποιεί ότι σύμφωνα με την Π6733/1769/30.10.87 (ΦΕΚ 1107/Δ'/17.11.87) κοινή απόφαση των Υπουργών Εθνικής Παιδείας και Θρησκευμάτων και Οικονομικών, για την κήρυξη αναγκαστικής απαλλοτρίωσης, υπέρ και με δαπάνη του Ο.Σ.Κ. έκτασης εμβαδού 418,90 $μ^2$, που βρίσκεται στο Δήμο Παλαιού Φαλήρου και στην οδό Θησέως 37 και προορίζεται για την ανέγερση διδακτηρίου του 2ου Νηπιαγωγείου Παλαιού Φαλήρου, κατέθεσε στο Ταμείο Παρακαταθηκών και Δανείων υπέρ των δικαιούχων ιδιοκτητών την προσωρινή αποζημίωση που καθορίστηκε σύμφωνα με την 563/88 του Μονομελούς Πρωτοδικείου Αθηνών και εκδόθηκε το 202/14.4.1989 γραμμάτιο σύστασης παρακαταθήκης για ποσό 12.985.900 δραχμές.

Ο Αναπληρωτής Διευθυντής Συντονιστής
Μ. ΓΕΩΡΓΑΚΑΚΗΣ

(7)

Ειδοποίηση για παρακατάθεση οριστικής αποζημίωσης ιδιοκτητών έκτασης που βρίσκεται στην περιοχή του Δήμου Ν. Λιοσίων και που απαλλοτριώθηκε υπέρ και με δαπάνη του Ο.Σ.Κ., με σκοπό την ανέγερση διδακτηρίου του 10ου Νηπιαγωγείου Ν. Λιοσίων.

ΟΡΓΑΝΙΣΜΟΣ ΣΧΟΛΙΚΩΝ ΚΤΙΡΙΩΝ

Το Νομικό Πρόσωπο Δημοσίου Δικαίου με την επωνυμία «ΟΡΓΑΝΙΣΜΟΣ ΣΧΟΛΙΚΩΝ ΚΤΙΡΙΩΝ», που εδρεύει στην Αθήνα και επί της οδού Φαβιέρου 30, ειδοποιεί ότι σύμφωνα με την Π.2482/794/18.4.85 (ΦΕΚ 234/Δ'/20.5.85) κοινή απόφαση των Υπουργών Εθνικής Παιδείας και Θρησκευμάτων και Οικονομικών, για την κήρυξη αναγκαστικής απαλλοτρίωσης, υπέρ και με δαπάνη του Ο.Σ.Κ. έκτασης εμβαδού 4.020 $μ^2$ (και σύμφωνα με το οριστικό διάγραμμα του κτηματογράφου 4.020 $μ^2$), που βρίσκεται στην περιοχή του Δήμου Ν. Λιοσίων και μεταξύ των δρόμων Σπερχειού - Επτανήσου και προορίζεται για την ανέγερση διδακτηρίου του 10ου Νηπιαγωγείου Ν. Λιοσίων, κατέθεσε στο Ταμείο Παρακαταθηκών και Δανείων υπέρ των δικαιούχων ιδιοκτητών την οριστική αποζημίωση που καθορίστηκε σύμφωνα με την 11937/87 απόφαση του Εφετείου Αθηνών και εκδόθηκε το 188/1989 γραμμάτιο σύστασης παρακαταθήκης για ποσό 8.040.000 δραχμές.

Ο Αναπληρωτής Διευθυντής Συντονιστής
Μ. ΓΕΩΡΓΑΚΑΚΗΣ

ΠΟΛΕΟΔΟΜΙΑ

ΑΠΟΦΑΣΕΙΣ

Αριθ. 437289/1358 (8)

Τροποποίηση ρυμοτομικού σχεδίου Δήμου Μοσχάτου με χαρακτηρισμό χώρου πρασίνου και αθλητικών εγκαταστάσεων στο Ο.Τ. 64.

Ο ΝΟΜΑΡΧΗΣ ΠΕΙΡΑΙΑ

Έχοντας υπόψη:

1. Το Ν.Δ. της 17.7/16.8.1923.
2. Την παρ. 2 του άρθρου 4 του Ν. 622/77.
3. Το Π.Δ. 183/9.5.86 (ΦΕΚ 70/Α'/5.6.86).
4. Το Ν.Δ. 1147/72 «περί Διοικήσεως Μείζονος Πρωτευούσης».
5. Την εγκύκλιο με αριθ. Δ.7/13.1/17/11.12.72.
6. Το Π.Δ. 910/77 «περί Οργανισμού Υ.Δ.Ε.».
7. Το Ν. 1032/80 περί ΥΧΟΠ.
8. Το Ν. 1558/85 «περί Κυβερνήσεως και Κυβερνητικών Οργάνων» άρθρο 24 παρ. 1.
9. Τους Ν. 1232/82 και 1235/82.
10. Την Υπουργική απόφαση 7524/1151/83 (ΦΕΚ 767/Β'/1983).
11. Την απόφαση 132/86 του Δημοτικού Συμβουλίου Μοσχάτου.
12. Τη γνωμοδότηση του Ν.Σ. ΠΕ.ΧΩ.Δ.Ε. από τη συνεδρίαση της 14.4.89 πρακτ. 10ο, αποφασίζουμε:

Την τροποποίηση του ρυμοτομικού σχεδίου Μοσχάτου με χαρακτηρισμό του χώρου ΑΒΓΔΕΖΑ στο Ο.Τ.64 σαν χώρο πρασίνου και αθλητικών εγκαταστάσεων, όπως φαίνεται σημειωμένο με πράσινη γραμμή στο συνημμένο στην απόφαση τοπ/κό σε κλίμακα 1:500.

Για την ενημέρωση των ενδιαφερομένων η πιναχίδα αυτή θα αναρτηθεί επί 15νθήμερο στη Δ/νση Πολ/μίας Πειραιά (Νοταρά 93-95).

Η απόφαση αυτή να δημοσιευθεί στην Εφημερίδα της Κυβερνήσεως.

Πειραιάς, 8 Μαΐου 1989

Ο Νομάρχης
Ε. ΚΟΝΤΟΜΑΡΗΣ

Αριθ. 424481/386 (9)

Τροποποίηση ρυμοτομικού σχεδίου Δήμου Αγ. Δημητρίου Ν. Πειραιά με επαναχαρακτηρισμό του Ο.Τ.456 σε χώρο πρασίνου.

Ο ΝΟΜΑΡΧΗΣ ΠΕΙΡΑΙΑ

Έχοντας υπόψη:

1. Το Ν.Δ. της 17.7/16.8.1923.
2. Την παρ. 2 του άρθρου 4 του Ν. 622/77.
3. Το Π.Δ. 183/9.5.86 (ΦΕΚ 70/Α'/5.6.86).
4. Το Ν.Δ. 1147/72 «περί Διοικήσεως Μείζονος Πρωτευούσης».
5. Την εγκύκλιο με αριθ. Δ.7/13.1/17/11.12.72.
6. Το Π.Δ. 910/77 «περί Οργανισμού Υ.Δ.Ε.».
7. Το Ν. 1032/80 περί ΥΧΟΠ.
8. Το Ν. 1558/85 «περί Κυβερνήσεως και Κυβερνητικών Οργάνων» άρθρο 24 παρ. 1.
9. Τους Ν. 1232/82 και 1235/82.
10. Την Υπουργική απόφαση 7524/1151/83 (ΦΕΚ 767/Β'/1983).
11. Τις με αρ. 110/86, 186/86, 215/86 και 77/87 αποφάσεις του Δημοτικού Συμβουλίου Αγίου Δημητρίου.
12. Τη γνωμοδότηση του Ν.Σ. ΠΕ.ΧΩ.Δ.Ε. από τη συνεδρίαση της 31.3.89 πρακτ. 9ο, αποφασίζουμε:

Εγκρίνεται η τροποποίηση του εγκ. ρυμοτομικού σχεδίου Δήμου Αγ. Δημητρίου με χαρακτηρισμό του Ο.Τ. 456 σε χώρο κοινοχρήστου πρα-

σίνου, όπως φαίνεται στο με κλίμακα 1:200 σχεδιάγραμμα που συνοδεύει την απόφαση.

Για την ενημέρωση των ενδιαφερομένων η πινακίδα αυτή θα αναρτηθεί επί 15νθήμερο στη Δ/νση Πολ/μίας Πειραιά (Νοταρά 93-95).

Η απόφαση αυτή να δημοσιευθεί στην Εφημερίδα της Κυβερνήσεως.

Πειραιάς, 18 Απριλίου 1989

Ο Νομάρχης
Ε. ΚΟΝΤΟΜΑΡΗΣ

Αριθ. 1760/1845 (10)

Κατηγοριοποίηση και καθορισμός ορίων, όρων και περιορισμών δόμησης στον οικισμό Αργουλιδέ της Κοινότητας Αρωνίου της επαρχίας Κυδωνίας του Νομού Χανίων.

Ο ΝΟΜΑΡΧΗΣ ΧΑΝΙΩΝ

Έχοντας υπόψη:

1. Τις διατάξεις του από 24.4.1985 Π.Δ. (ΦΕΚ 181/Δ'/3.5.85) «τρόπος καθορισμού ορίων οικισμών της χώρας μέχρι 2.000 κατοίκους, κατηγορίες αυτών και καθορισμός όρων και περιορισμών δόμησής τους», όπως τροποποιήθηκε με τα Π.Δ. από 20.8.85 (ΦΕΚ 414/Δ'/30.8.85) και 14.2.87 (ΦΕΚ 133/Δ'/23.2.87).

2. Την πρόταση των μελετητών Μηχανικών του Τμήματος Πολεοδομίας και Πολ/κών Εφαρμογών της Νομαρχίας Χανίων που αφορούν τον προσδιορισμό των ορίων του υπόψη οικισμού.

3. Τα δελτία κατηγοριοποίησης και αρχιτεκτονικής αναγνώρισης του οικισμού, που συμπληρώθηκε από τους προαναφερόμενους μελετητές σύμφωνα με τις σχετικές προδιαγραφές του Υπουργείου ΠΕ.ΧΩ.Δ.Ε.

4. Πληθυσμιακά στοιχεία της τελευταίας απογραφής του κράτους της ΕΣΥΕ.

5. Την 34/88 απόφαση του Κοινοτικού Συμβουλίου Κοινότητας Αρωνίου Κυδωνίας.

6. Το 706/17.8.88 έγγραφο της Κοινότητας Αρωνίου Κυδωνίας.

7. Το 338/16.6.88 έγγραφο της Δ/νσης Δασών Νομαρχίας Χανίων.

8. Τη με αριθ. 34/88 θέμα 5ο γνωμοδότηση του Συμβουλίου ΧΟΠ Νομού Χανίων, αποφασίζουμε:

Ι. Κατατάσσουμε τον οικισμό Αργουλιδέ της Κοινότητας Αρωνίου της επαρχίας Κυδωνίας περιαστικό, ενδιαφέροντα, στάσιμο, συνεχτικό, μικρό.

ΙΙ. Καθορίζουμε τα όριά του με τα εξής στοιχεία:

α) Για το συνεχτικό τμήμα:

α. Οικία Γουρμετάκη Γεωργίου

β. Οικία Γελεσάκη Εμμανουήλ

γ. Οικία Μάνταχα Νικολάου

δ. Οικία Μάνταχα Νικολάου

ε. Οικία Καλαμαρίδη Ιάκωβου και επιστρέφουμε στο σημείο α και κλείνουμε την οριοθέτηση του συνεχτικού τμήματος.

β) Για το διάσπαρτο τμήμα:

1. Οικία Χατζηιωάννου Χρήστου

2. Διασταύρωση Κοινοτικού δρόμου προς Καθιανά - Καμπάνι - Βόθωνα.

3. Εκατό μέτρα από τη διασταύρωση του Κοινοτικού δρόμου με δρόμο προς Καθιανά - Καμπάνι - Βόθωνα.

4. Εκατό μέτρα από την οικία Νικολάου Μάνταχα.

5. Εκατό μέτρα από το σημείο 6 που ορίζεται σε εκατό μέτρα απόσταση από την οικία Γεωργίου Γουρμετάκη και επί του Κοινοτικού δρόμου.

6. Εκατό μέτρα από την οικία Γεωργίου Γουρμετάκη και επί του Κοινοτικού δρόμου.

7. Εκατό μέτρα από το σημείο 6 και κάθετα στην Κοινοτική οδό.

8. Εκατό μέτρα από την οικία Εμμανουήλ Γελεσάκη και κάθετα προς τον κεντρικό Κοινοτικό δρόμο και επιστρέφουμε στο σημείο 1 και κλείνουμε την οριοθέτηση του διάσπαρτου τμήματος, όπως αυτά φαίνονται στο σχεδιάγραμμα που συνοδεύει την παρούσα και συντάχθηκε βάσει στοιχείων, χαρτών και ελέγχου επιτόπου και το οποίο θα αναρτηθεί για 15 ημέρες στο Τμήμα Πολεοδομίας και Πολ/κών Εφαρμογών Ν. Χανίων.

ΙΙΙ. Καθορίζουμε τους ακόλουθους Γενικούς και Ειδικούς όρους και περιορισμούς δόμησης:

Α. ΓΕΝΙΚΟΙ ΟΡΟΙ ΔΟΜΗΣΗΣ:

1. Εντός των ορίων του οικισμού ισχύουν οι γενικοί όροι δόμησης που προβλέπονται από το Π.Δ. 24.4.85 (ΦΕΚ 181/Δ'/3.5.85), όπως τροποποιήθηκε μεταγενέστερα.

2. Αρτιότητα γηπέδου στο μεν συνεχτικό τμήμα του οικισμού εμβαδόν 300 τ.μ. στο δε διάσπαρτο εμβαδόν 1.000 τ.μ.

3. Κατά παρέκκλιση εντός των ορίων του οικισμού θεωρούνται άρτια και οικοδομήσιμα τα γήπεδα με όποιο εμβαδόν είχαν στις 3.5.85 ημέρα δημοσίευσης του από 24.4.85 Π. Δ/τος (ΦΕΚ 181/Δ').

Β. ΕΙΔΙΚΟΙ ΟΡΟΙ ΔΟΜΗΣΗΣ:

1. Για τον οικισμό Αργουλιδέ τους ειδικούς όρους δόμησης που αναγράφονται στην καρτέλα που συνοδεύει την παρούσα.

IV.α) Πριν από οποιαδήποτε κατάτμηση οικοπέδων εντός των ορίων του οικισμού θα πρέπει να θεωρείται το σχετικό τοπογραφικό διάγραμμα από το Τ.Π. και Π.Ε. της Νομαρχίας, ώστε να εξασφαλίζεται η συνέχεια των υπαρχόντων Κοινοχρήστων χώρων και η δημιουργία νέων Κοινοχρήστων χώρων σύμφωνα με τα οριζόμενα στις διατάξεις της παρ. 1 του άρθρου 6 του από 24.4.85 Π. Δ/τος, όπως τροποποιήθηκε μεταγενέστερα.

β) Να εξασφαλίζεται οπωσδήποτε η συνέχεια των υφισταμένων ή εγκεκριμένων δρόμων του οικισμού.

Κατά τα λοιπά ισχύουν τα οριζόμενα στο Π. Δ/γμα της 24.4.85 (ΦΕΚ 181/Δ'/3.5.85), όπως τροποποιήθηκε μεταγενέστερα.

Η απόφαση αυτή να δημοσιευθεί στην Εφημερίδα της Κυβερνήσεως.

Χανιά, 5 Απριλίου 1989

Ο Νομάρχης
ΜΑΝΩΛΗΣ ΜΠΡΙΛΛΑΚΗΣ

- 23 -

ΠΙΝΑΚΑΣ Α.2.1.

ΔΕΛΤΙΟ ΑΡΧΙΤΕΚΤΟΝΙΚΗΣ ΑΝΑΓΝΩΡΙΣΗΣ

ΟΙΚΙΣΜΟΣ : ΑΡΓΟΥΛΙΔΕΣ
ΔΗΜΟΣ/ΚΟΙΝ.: ΑΡΩΝΙΟΥ
ΑΡ. ΕΣΥΕ : 94310400/04
ΝΟΜΟΣ : ΧΑΝΙΩΝ

ΣΥΣΤΗΜΑ ΔΟΜΗΣΗΣ	ΣΥΝΕΧΕΣ		Π. ΕΛΕΥΘΕΡΟ		ΠΤΕΡΥΓΩΝ	

α/α		ΣΤΟΙΧΕΙΑ ΤΟΥ ΚΤΙΡΙΟΥ ΚΥΡΙΑΡΧΟΣ ΤΥΠΟΣ	ΙΣΟΓΕΙΟ		Α' ΟΡΟΦΟΣ		Β' ΟΡΟΦΟΣ		ΠΑΡΑΤΗΡΗΣΕΙΣ ΛΕΠΤΟΜΕΡΕΙΕΣ
			ΥΛΙΚ.	ΧΡΩΜ.	ΥΛΙΚ.	ΧΡΩΜ.	ΥΛΙΚ.	ΧΡΩΜ.	
Α	ΕΠΙΚΑΛΥΨΗ	1. στέγης μονόριχτης			6-7	ι			25 % ΚΛΙΣΗ ΠΡΟΕΞ.
		2. στέγης δίριχτης	6-7	ι	6-7	ι			25 %
		3. στέγης τετράριχτης		ι	6-7	ι			25 %
		4. δώματος	1						
		5. θόλου							
Β	ΟΨΕΙΣ	1. κύρια όψη	1-2	α-δ	1-2	α-δ			σκίτσο
		2. λοιπές όψεις	1-2	α-δ	1-2	α-δ			
		3.							
Γ	ΕΞΩΣΤΕΣ	1. ανοιχτός ακάλυπτος			2-3	α-δ			Πλάτος μήκος
		2. ανοιχτός καλυμμένος							
		3. κλειστός							
		4. στοά-χαγιάτι							
		5.							σκίτσο
Δ	ΣΤΗΘΑΙΑ	1. εξωστών			2-3	α-δ			
		2. εξωτερικής σκάλας			1-2	α-δ-ε			
		3. δώματος			1-2	α-δ-ε			
		4.							σκίτσο
Ε	ΑΝΟΙΓΜΑΤΑ	Ποσοστό ανοιγμάτων	%		%		%		0.80
		1. οριζόντιο πρέκι	1-2-3	α-δ	1-2-3	α-δ			1.30
		2. ημικυκλικό πρέκι	1-2	α-δ					
		3. τοξωτό πρέκι	1-2	α-δ					
		4.							σκίτσο
Ζ	ΚΟΥΦΩΜΑΤΑ	1. ταμπλαδωτά	3		3				
		2. καρφωτά	3		3				
		3. περσιδωτά	3		3				
		4. με καΐτια	3						
		5. με φεγγίτη	3						
		6.							σκίτσο
	ΠΑΡΑΤΗΡΗΣΗ								

- 24 -

α/α		ΣΤΟΙΧΕΙΑ ΤΟΥ ΚΤΙΡΙΟΥ ΚΥΡΙΑΡΧΟΣ ΤΥΠΟΣ	ΙΣΟΓΕΙΟ		Α' ΟΡΟΦ.		Β' ΟΡΟΦ.		ΠΑΡΑΤΗΡΗΣΕΙΣ ΛΕΠΤΟΜΕΡΕΙΕΣ
			ΥΛΙΚ.	ΧΡΩΜ.	ΥΛΙΚ.	ΧΡΩΜ.	ΥΛΙΚ.	ΧΡΩΜ.	
Η	ΑΡΧΙΤ. ΣΤΟΙΧΕΙΑ	1. γείσα							
		2. κορνιζώματα							
		3. παραστάδες							
		4. φουρούσια							
		5 αετώματα							
		6. καμινάδες			1-2	α-δ			σκίτσο
Θ	ΠΕΡΙΦΡΑΞ	1. μανδρότοιχος ψηλός	1-2	α-δ					2.80 σκίτσο
		2. μανδρότοιχος χαμηλός							
		3. άλλος τρόπος							

ΥΠΟΜΝΗΜΑ - ΚΩΔΙΚΑΣ ΣΥΜΒΟΛΙΚΩΝ ΑΡΙΘΜΩΝ


ΥΛΙΚΑ						
1	ΠΕΤΡΑ	5	ΠΛΑΚΕΣ ΠΕΤΡΙΝΕΣ	9	ΣΙΔΗΡΟΣ
2	ΣΟΒΑΣ-ΚΟΝΙΑΜΑ	6	ΚΕΡΑΜΙΔΙΑ ΒΥΖΑΝΤΙΝΑ	10	ΧΩΜΑ
3	ΞΥΛΟ	7	ΚΕΡΑΜΙΔΙΑ ΓΑΛΛΙΚΑ	11	ΓΥΨΟΣ
4	ΤΟΥΒΛΟ	8	ΛΑΜΑΡΙΝΑ	12	

ΧΡΩΜΑ					
α	ΛΕΥΚΟ	ε	ΩΜΠΡΑ	η	
β	ΜΑΥΡΟ	ι	ΚΟΚΚΙΝΟ	ζ	
γ.	ΓΚΡΙΖΟ	π	ΜΠΛΕ		
δ	ΩΧΡΑ	θ	ΚΙΤΡΙΝΟ		

Συνοδεύει την υπ' αριθμ. 1760/5-4-89 απόφαση κ. Νομάρχη Χανίων

ΣΟΦΙΑ Ι. ΕΛΕΥΘΕΡΙΑΔΟΥ
Αρχιτ/κτων με Α' βαθμό


ΦΩΤ. ΚΥΡΙΑΡΧΟΥ ΤΥΠΟΥ

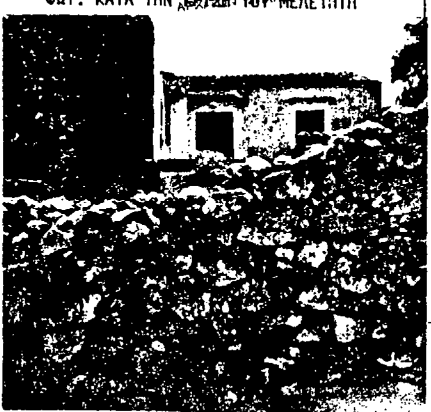
ΦΩΤ. ΚΑΤΑ ΤΗΝ ΚΡΙΣΗ ΤΟΥ ΜΕΛΕΤΗΤΗ